





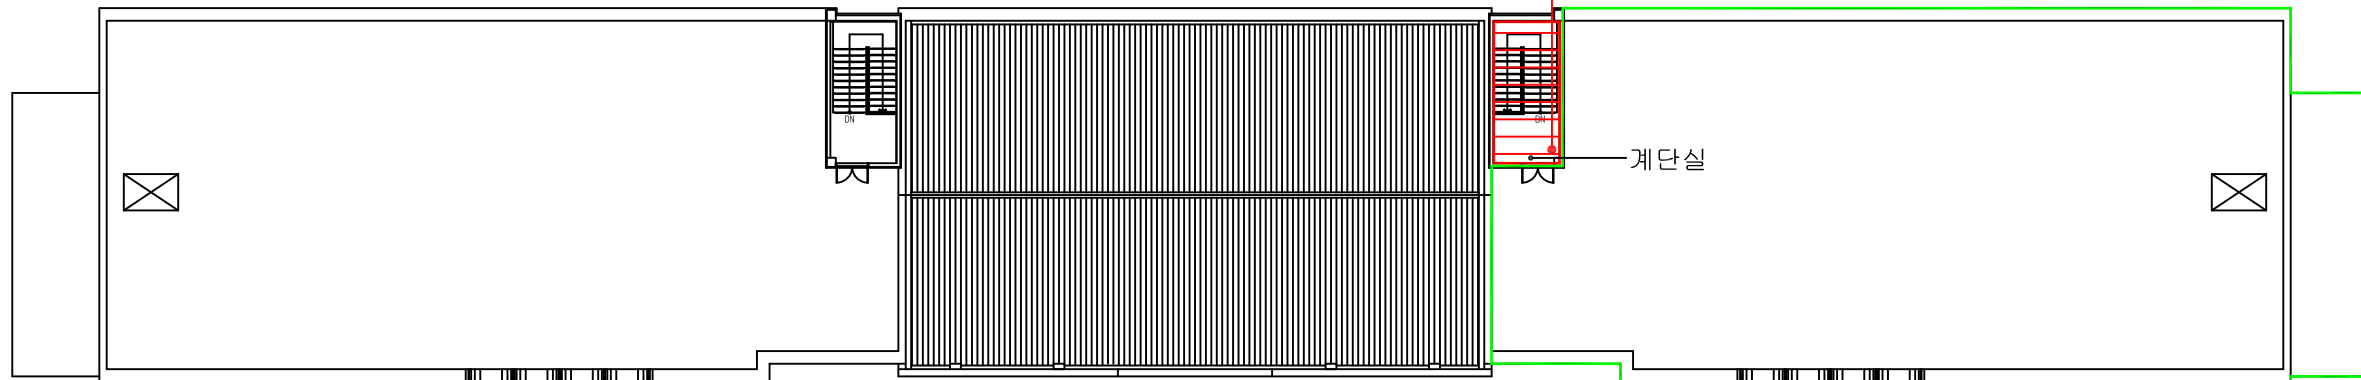

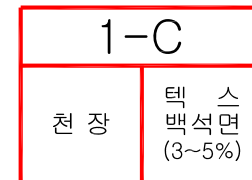

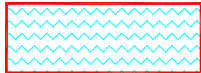


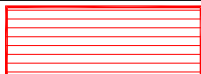




옥탑층 평면도  
축척 : 1/1







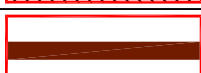


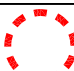

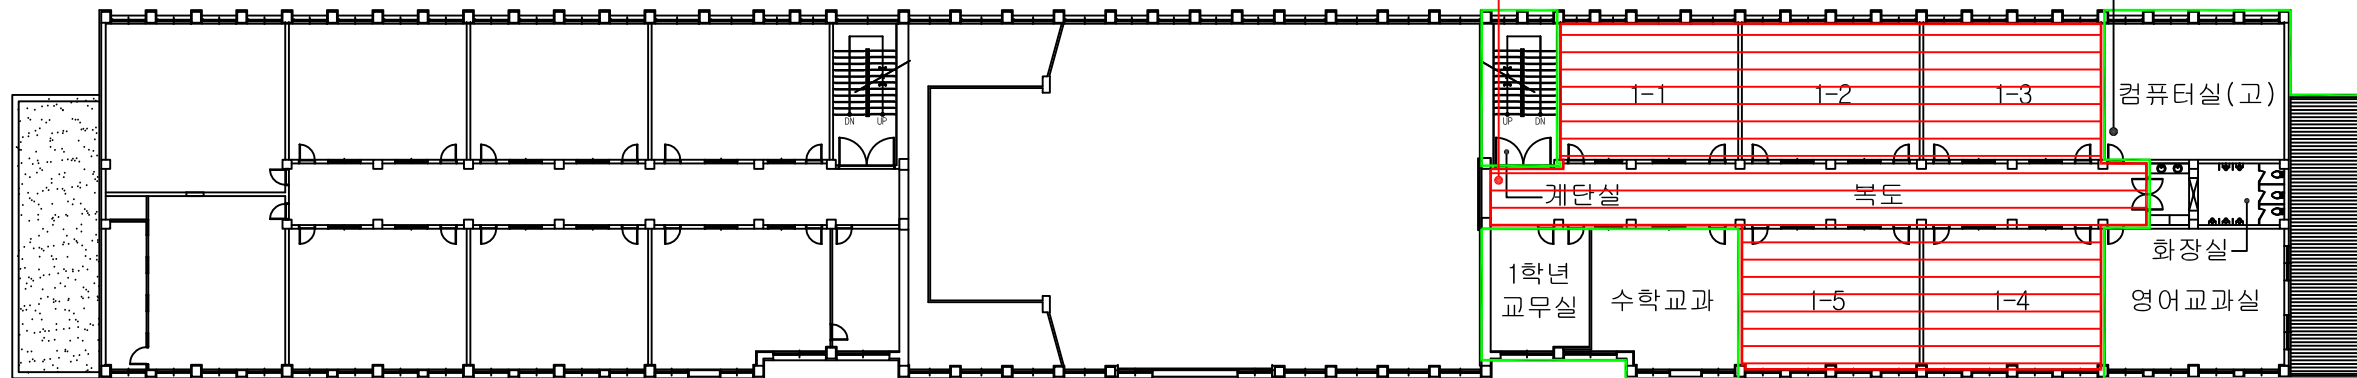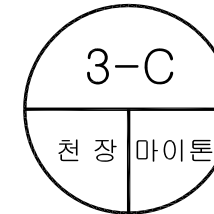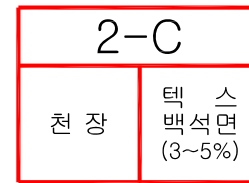

| 석면지역     |   |
|----------|---|
| 지붕재      |    |
| 천장재      |    |
| 벽 재      |    |
| 바닥재      |    |
| 분무재(뿜칠재) |    |
| 내화피복재    |    |
| 배관재(보온)  |    |
| 배관재(연결)  |    |
| 기타물질     |    |
| 칸막이      |    |
| 비석면      |  |
| 범 례      |   |
| 석면 검출    | <div> <div>시료번호</div> <div> <div>시료위치</div> <div>건축자재<br/>(함유율)</div> </div> </div>   |
| 석면 불검출   | <div> <div>시료번호</div> <div> <div>시료위치</div> <div>건축자재</div> </div> </div>             |
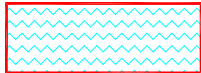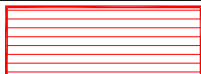
|             |               |      |               |       |      |              |             |           |      |          |                    |
|-------------|---------------|------|---------------|-------|------|--------------|-------------|-----------|------|----------|--------------------|
| 시료번호        | 시료채취<br>위치    | 건축자재 | 동일물질 구역(도면참조) | 면적(㎡) | 석면종류 | 석면함유량<br>(%) | 위해성<br>평가점수 | 위해성<br>등급 | 관리방안 | 건축물명     | 경희고등학교             |
| 1-C         | 옥탑층<br>계단실 천장 | 텍스   | 옥탑층 계단실 천장 전체 | 28.31 | 백석면  | 3~5          | 5           | 낮음        | 유지관리 | 소재지      | 서울시 동대문구 회기동 1-5번지 |
| - 이 하 여 백 - |               |      |               |       |      |              |             |           |      | 조사일시     | 2013년 10월 1일       |
|             |               |      |               |       |      |              |             |           |      | 석면조사분석기관 | (주)로스피코리아          |
|             |               |      |               |       |      |              |             |           |      | 층구분      | 옥탑층                |
|             |               |      |               |       |      |              |             |           |      | 도면번호     | 경희고등학교_1           |

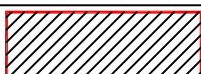5층 평면도  
축척 : 1/1



| 석면지역     |   |
|----------|---|
| 지붕재      |    |
| 천장재      |    |
| 벽 재      |    |
| 바닥재      |    |
| 분무재(뽕칠재) |    |
| 내화피복재    |    |
| 배관재(보온)  |    |
| 배관재(연결)  |    |
| 기타물질     |    |
| 칸막이      |   |
| 비석면      |  |
| 범 례      |   |
| 석면 검출    | <div> <div>시료번호</div> <div> <div>시료위치</div> <div>건축자재<br/>(함유율)</div> </div> </div>   |
| 석면 불검출   | <div> <div>시료번호</div> <div> <div>시료위치</div> <div>건축자재</div> </div> </div>             |

[illegible]

## 경희고등학교 1층



| 시료번호 | 시료채취<br>위치     | 건축자재 | 동일물질 구역(도면참조)                          | 면적 (㎡) | 석면종류      | 석면함유량<br>(%) | 위해성<br>평가점수 | 위해성<br>등급 | 관리방안 |
|------|----------------|------|--|--------|-----------|--------------|-------------|-----------|------|
| 13-C | 1층<br>복도 천장    | 마이톤  | 1층 복도, 음악실, 제2청운재, 도서실,<br>다산실험실 천장 전체 | -      | 석면<br>불검출 | -            | 해당없음        | 해당없음      | 해당없음 |
| 14-C | 1층<br>생물실험실 천장 | 텍스   | 1층 생물실험실 천장 전체                         | -      | 석면<br>불검출 | -            | 해당없음        | 해당없음      | 해당없음 |

- 이 하 여 백 -

[illegible]